


primer vgradnje:
asfalt razred A 15 - C 250

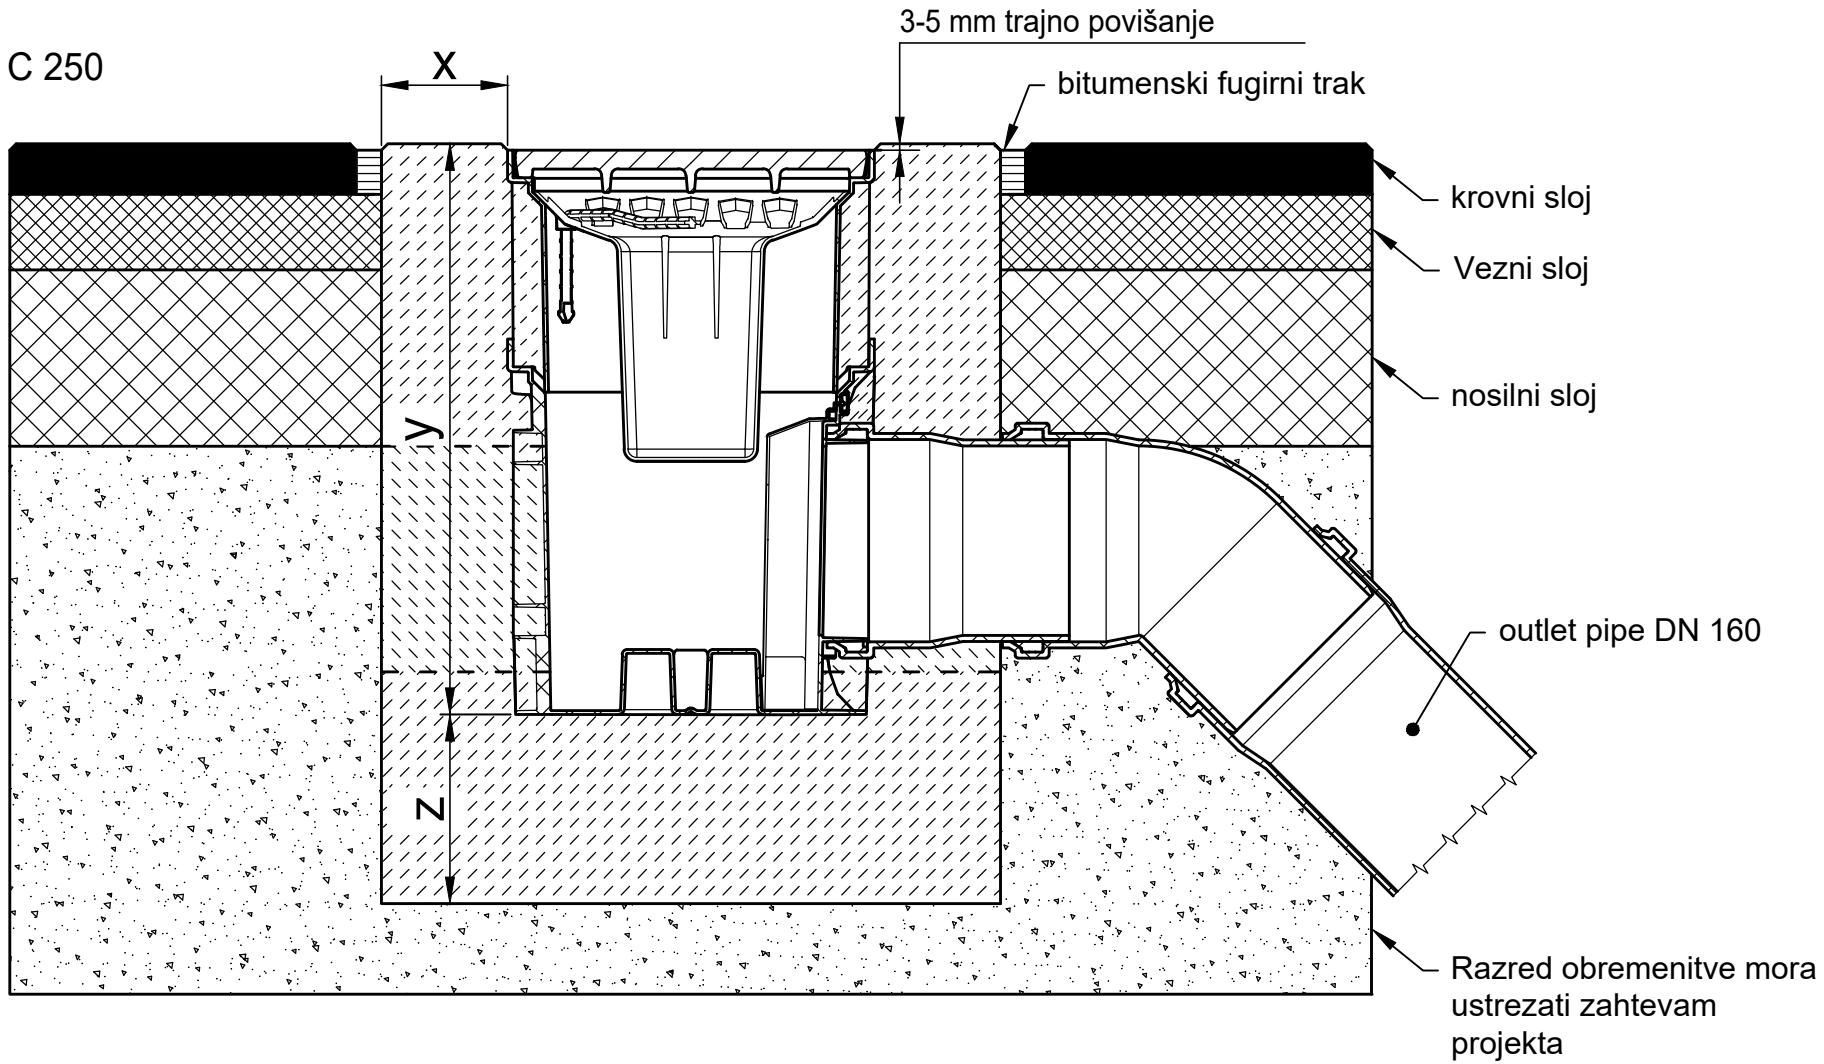

* y = višina elementi in dviga

razred obremenitve po EN 1433 / DIN 19580		A 15	B 125	C 250	D 400**	E 600**	F 900**	Veljavno za naslednje odvodne sisteme: RECYFIX POINT 30/30 z montažnim okvirjem 150 mm
temelj širina x / višina y / debelina z (v cm)		10 / * / 10	10 / * / 10	10 / * / 15				
EN 206-1 / DIN 1045-2	kvaliteta betona betonske stranske opore	C30/37 XF4,XM1	C30/37 XF4,XM1	C30/37 XF4,XM1				
Zahetvana kvaliteta betona je minimalna.	brez nevarnosti zmrzali za temelj	C 25/30 X0	C 25/30 X0	C 25/30 X0				
	z nevarnostjo zmrzali za temelj	C25/30 XF3	C25/30 XF3	C25/30 XF3				
Naši primeri/nasveti vgradnje so redno prilagojeni stanju tehnike. Z novo objavo stari izgubijo svojo veljavnost. Prosimo, da pred načrtovanjem in vgradnjo preverite sedanje stanje na spletni strani www.hauraton.com . Pri gradnji v nadstropijih je potreben vgraditi tesnilno folijo pod telo kanalete.		stanje: 03.06.2022		Veljajo naša splošna vgradna navodila.		Format DIN A4		
Podrobnosti namestitve so preizkušeni detajli, ki jih predlaga HAURATON. Za izvedbo in končne podrobnosti je odgovoren oblikovalec. Upoštevati je treba posebne terenske pogoje.						merilo 1:6		
		0000127174_SLOVENIAN.dwg		11		EBBw		
RF-POINT-30/30 Einbaubeispiel Klasse C 250 in Asphalt mit hohem Aufsatzrahmen								