
primer vgradnje:
tlakovci razred C 250

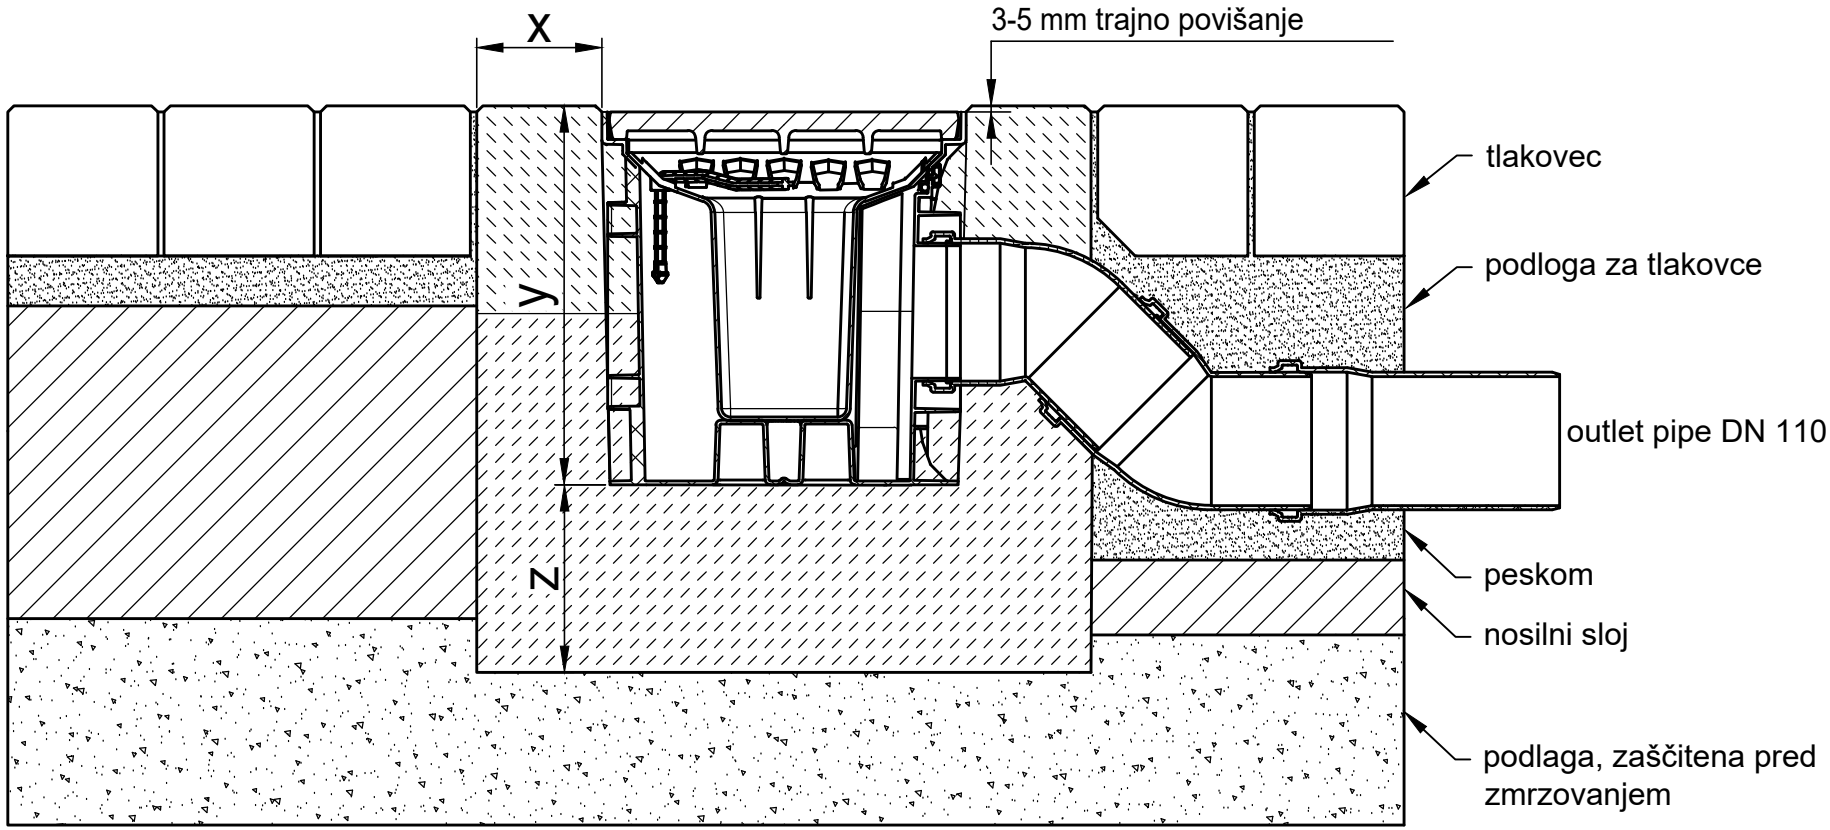

* y = višina elemènti in dviga

razred obremenitve po EN 1433 / DIN 19580		A 15	B 125	C 250	D 400**	E 600	F 900
temelj širina x / višina y / debelina z (v cm)				10 / * / 15			
Zahtevana kvaliteta betona je minimalna.							
EN 206-1 / DIN 1045-2	kvaliteta betona betonske stranske opore			C30/37 XF4,XM1			
	z nevarnostjo zmrzali za temelj			C25/30 XF3			

Veljavno za naslednje odvodne sisteme:

RECYFIX POINT 30x30

Naši primeri/nasveti vgradnje so redno prilagojeni stanju tehnike. Z novo objavo stari izgubijo svojo veljavnost. Prosimo, da pred načrtovanjem in vgradnjo preverite sedanje stanje na spletni strani www.hauraton.com. Pri gradnji v nadstropjih je potrebno vgraditi tesnilno folijo pod telo kanalete.

** Ni za uporabo na stalno frekventnih površinah cestišč s hitrim prometom ali avtocestah

stanje: 24.09.2020

Veljajo naša splošna vgradna navodila.

Format DIN A4

merilo 1:6

0000127216.dwg EBBw

RF-POINT 30x30 mit Guss-Längsstabros Einbaubeispiel Klasse C 250 in Pflaster, KG Anschluß 45°

hauraton
Zbiljska cesta 4
1215 Medvode
Tel. +386 (0) 1 3617 833
info@hauraton.si