
primer vgradnje:

cementni estrih razred A 15 - B 125

Vgradnja v vozne pasove parkirnih površin ni dovoljena!

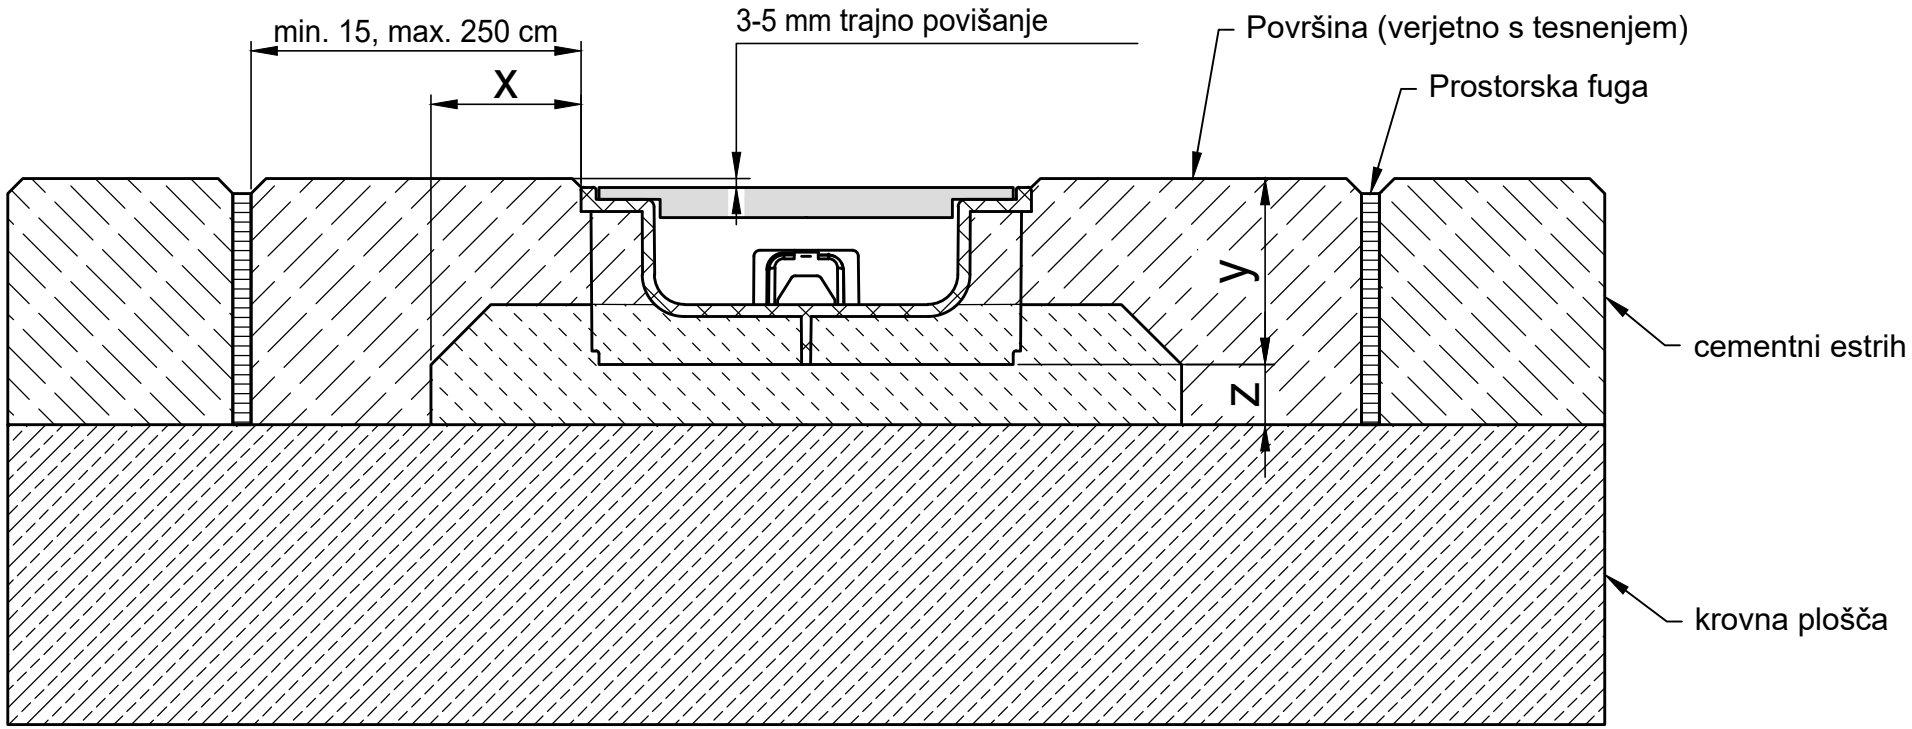

* y = višina kanala in dviga

razred obremenitve po EN 1433 / DIN 19580		A 15	B 125	C 250	D 400**	E 600	F 900
temelj širina x / debelina z / višina y (v cm)		5 / 2 / *	5 / 2 / *				
Zahtevana kvaliteta betona je minimalna.							
EN 206-1 / DIN 1045-2	brez nevarnosti zmrzali za temelj	C 20/25	C 20/25				
	z nevarnostjo zmrzali za temelj	C 30/37 XD 1	C 30/37 XD 1				

Veljavno za naslednje odvodne sisteme:

RECYFIX STANDARD 100 Typ 60, Typ 80
RECYFIX STANDARD 150 Typ 100
RECYFIX STANDARD 200 Typ 100

Naši primeri/nasveti vgradnje so redno prilagojeni stanju tehnike. Z novo objavo stari izgubijo svojo veljavnost. Prosimo, da pred načrtovanjem in vgradnjo preverite sedanje stanje na spletni strani www.hauraton.com. Pri gradnji v nadstropjih je potrebno vgraditi tesnilno folijo pod telo kanalete.

stanje: 24.10.2018

Veljajo naša splošna vgradna navodila.

Format DIN A4

merilo 1:2.5

hauraton

Zbiljska cesta 4
1215 Medvode

Tel. +386 (0) 1 3617 833
info@hauraton.si

0000023668.dwg EBBw

RF-Flach-StaL-100 Typ 60 Rinnenunterteil Einbaubeispiel Klasse B 125 in Zementestrich

** Ni za uporabo na stalno frekventnih površinah cestišč s hitrim prometom ali avtocestah