
primer vgradnje:
tlakovci / velike plošče razred A 15

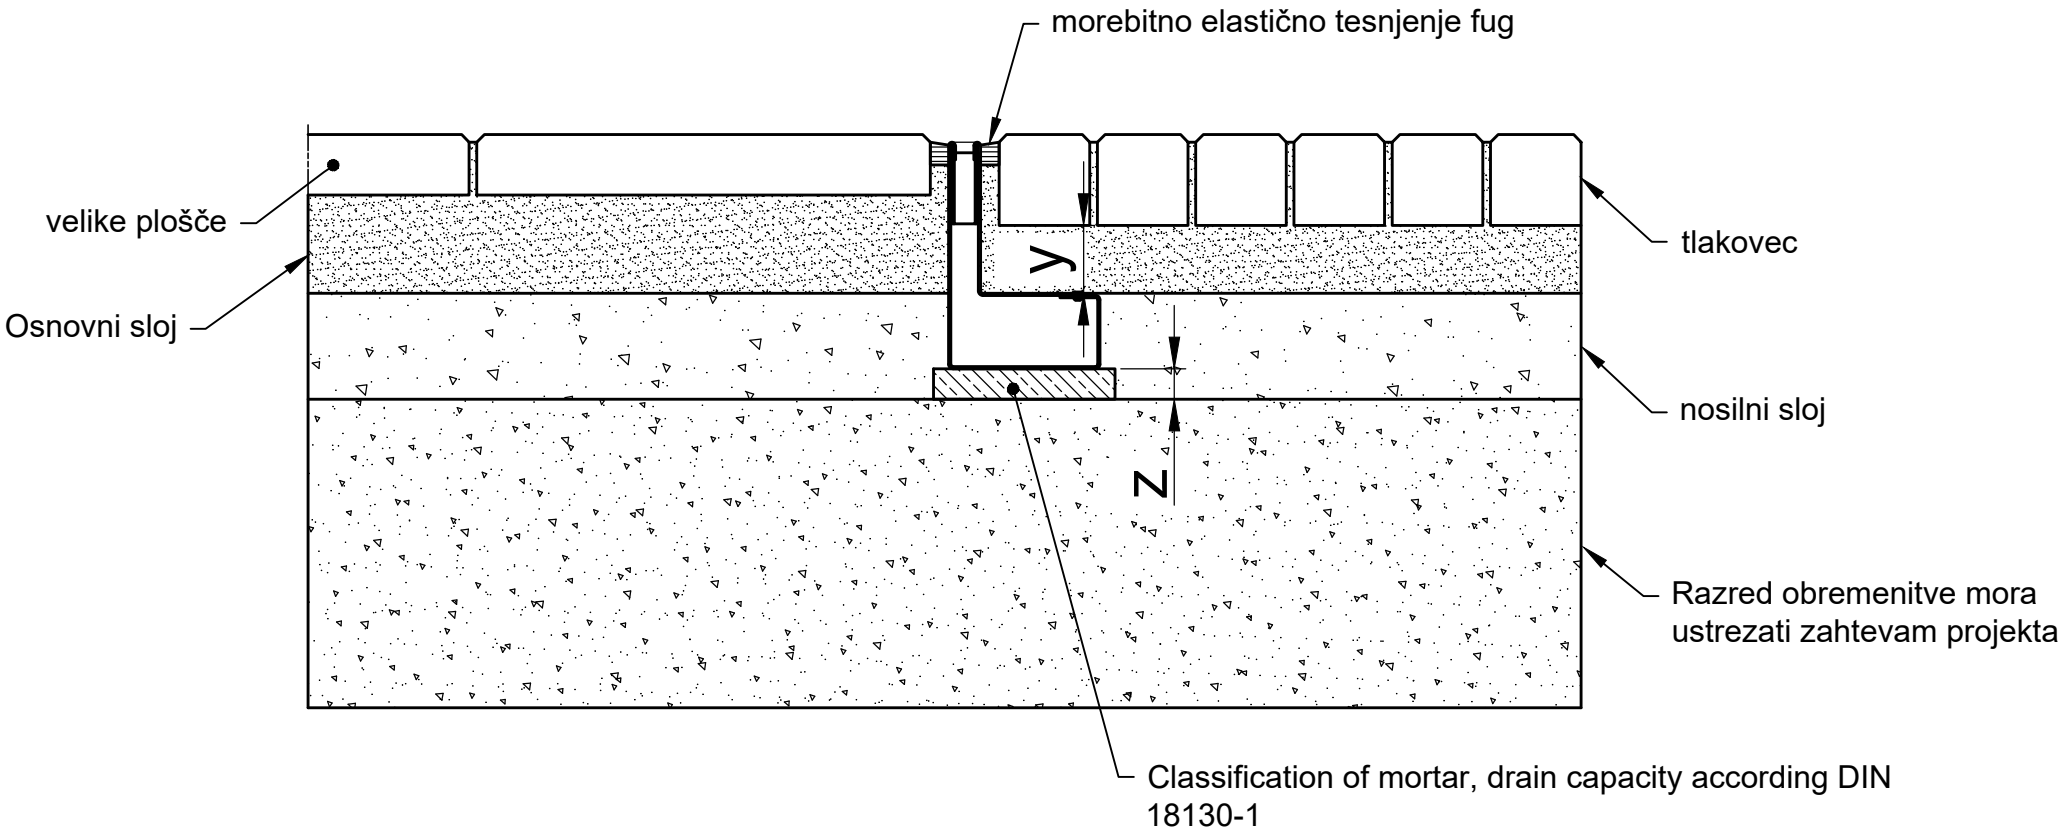

razred obremenitve po EN 1433 / DIN 19580		A 15	B 125	C 250	D 400**	E 600**	F 900**
temelj širina x / višina y / debelina z (v cm)		- / min 2 / -					
EN 206-1 / DIN 1045-2	kvaliteta betona betonskega temelja	C12/15 X0					
Zahtevana kvaliteta betona je minimalna.	brez nevarnosti zmrzali za temelj	C25/30 X0					
	z nevarnostjo zmrzali za temelj						

Veljavno za naslednje odvodne sisteme:

kanaleta z rego FLAT 100

Naši primeri/nasveti vgradnje so redno prilagojeni stanju tehnike. Z novo objavo stari izgubijo svojo veljavnost. Prosimo, da pred načrtovanjem in vgradnjo preverite sedanje stanje na spletni strani www.hauraton.com. Pri gradnji v nadstropjih je potrebno vgraditi tesnilno folijo pod telo kanalete.

Podrobnosti namestitve so preizkušeni detajli, ki jih predlaga HAURATON. Za izvedbo in končne podrobnosti je odgovoren oblikovalec. Upoštevati je treba posebne terenske pogoje.

** brez omejitev

stanje: 01.03.2023

Veljajo naša splošna vgradna navodila.

Format DIN A4

merilo 1:5

0000108151_SLOVENIAN.dwg 6

EBBw

SzRi-ASYM-SW12-HH 100-Ri Einbaubeispiel Klasse A 15 in Pflaster/Plattenbelag

hauraton
Zbiljska cesta 4
1215 Medvode
Tel. +386 (0) 1 3617 833
info-si@hauraton.com