
primer vgradnje:
tlakovci razred A 15

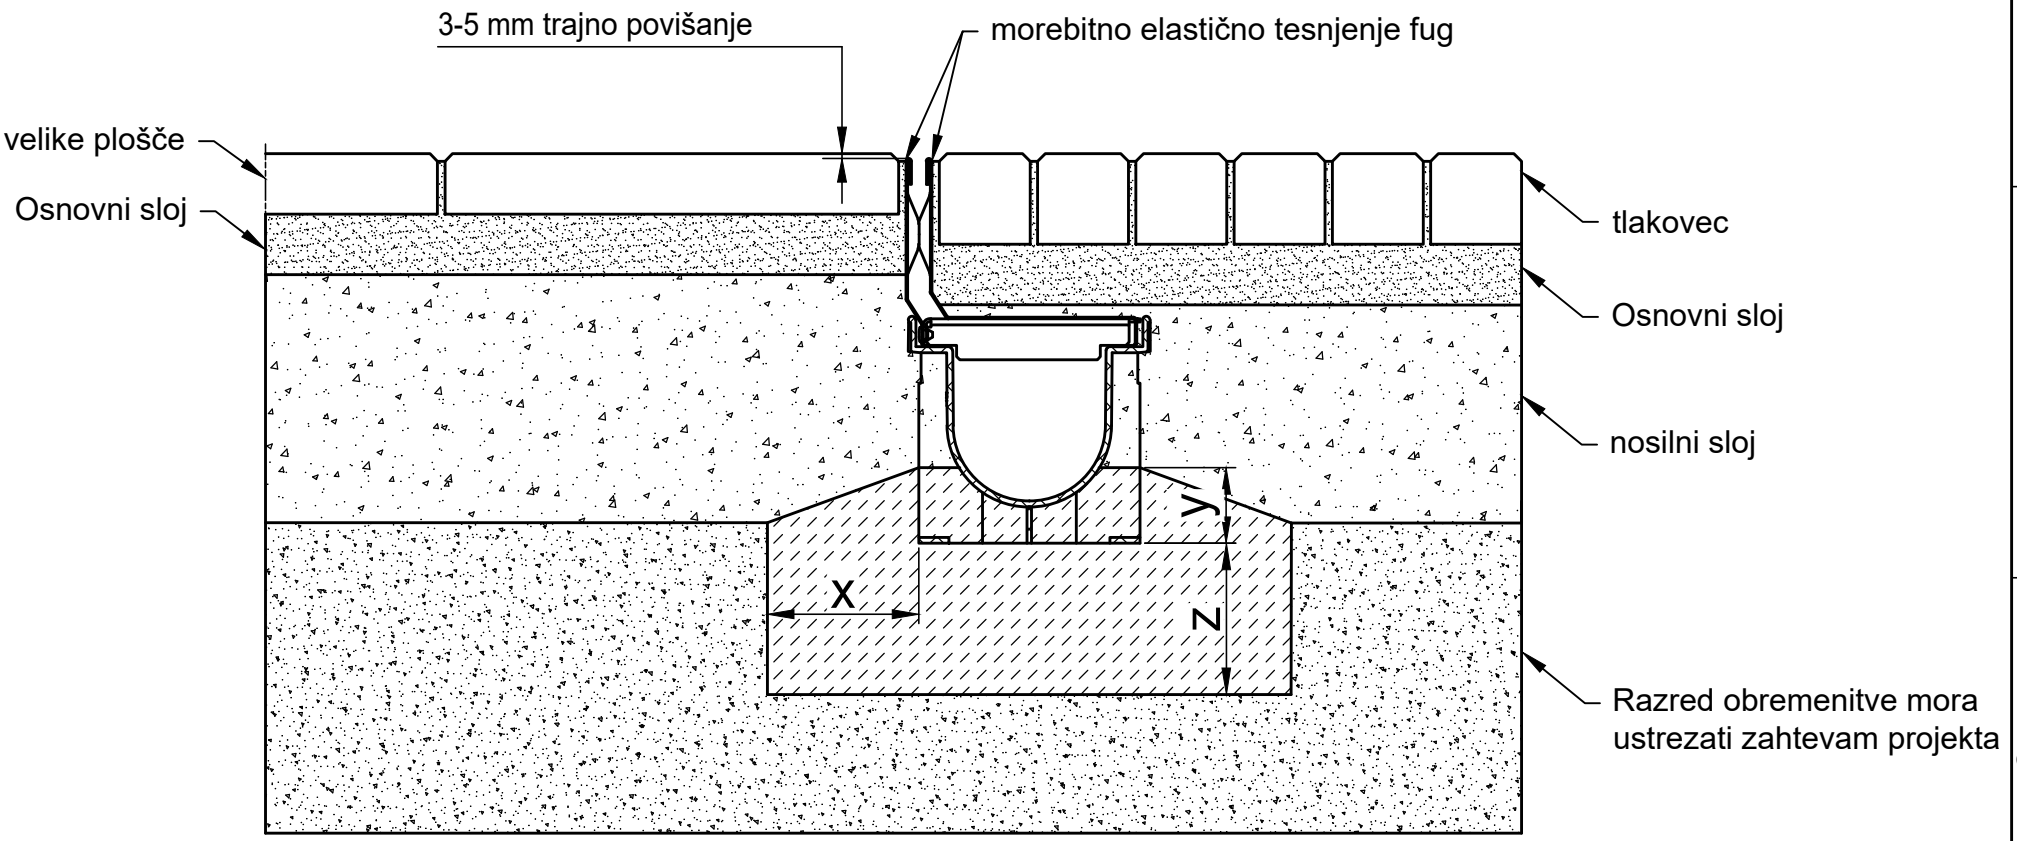

* y ≥ višina kanalete - 10 cm

razred obremenitve po EN 1433 / DIN 19580		A 15	B 125	C 250	D 400**	E 600**	F 900**
temelj širina x / višina y / debelina z (v cm)		10 / * / 10					
EN 206-1 / DIN 1045-2	kvaliteta betona betonske stranske opore						
Zahtevana kvaliteta betona je minimalna.	brez nevarnosti zmrzali za temelj	C 25/30 X0					
	z nevarnostjo zmrzali za temelj	C25/30 XF3					

Veljavno za naslednje sisteme kanalet:

RECYFIX kanaleta z rego 100
FASERFIX kanaleta z rego 100

Naši primeri/nasveti vgradnje so redno prilagojeni stanju tehnike. Z novo objavo stari izgubijo svojo veljavnost. Prosimo, da pred načrtovanjem in vgradnjo preverite sedanje stanje na spletni strani www.hauraton.com. Pri gradnji v nadstropjih je potrebno vgraditi tesnilno folijo pod telo kanalete.

Podrobnosti namestitve so preizkušeni detajli, ki jih predlaga HAURATON. Za izvedbo in končne podrobnosti je odgovoren oblikovalec. Upoštevati je treba posebne terenske pogoje.

stanje: 28.04.2022

Veljajo naša splošna vgradna navodila.

Format DIN A4

merilo 1:5

0000120256_SLOVENIAN.dwg 10

EBBw

RF-PRO-100-RiMSzAbd Typ 01 HH105 vz Einbaubeispiel Klasse A 15 in Pflaster

hauraton
Zbiljska cesta 4
1215 Medvode
Tel. +386 (0) 1 3617 833
info-si@hauraton.com