
primer vgradnje:
beton razred A 15 - C 250

HAURATON recommends that the channels are installed in areas that will not be subject to a wheel load such as in between or outside the wheel tracks.

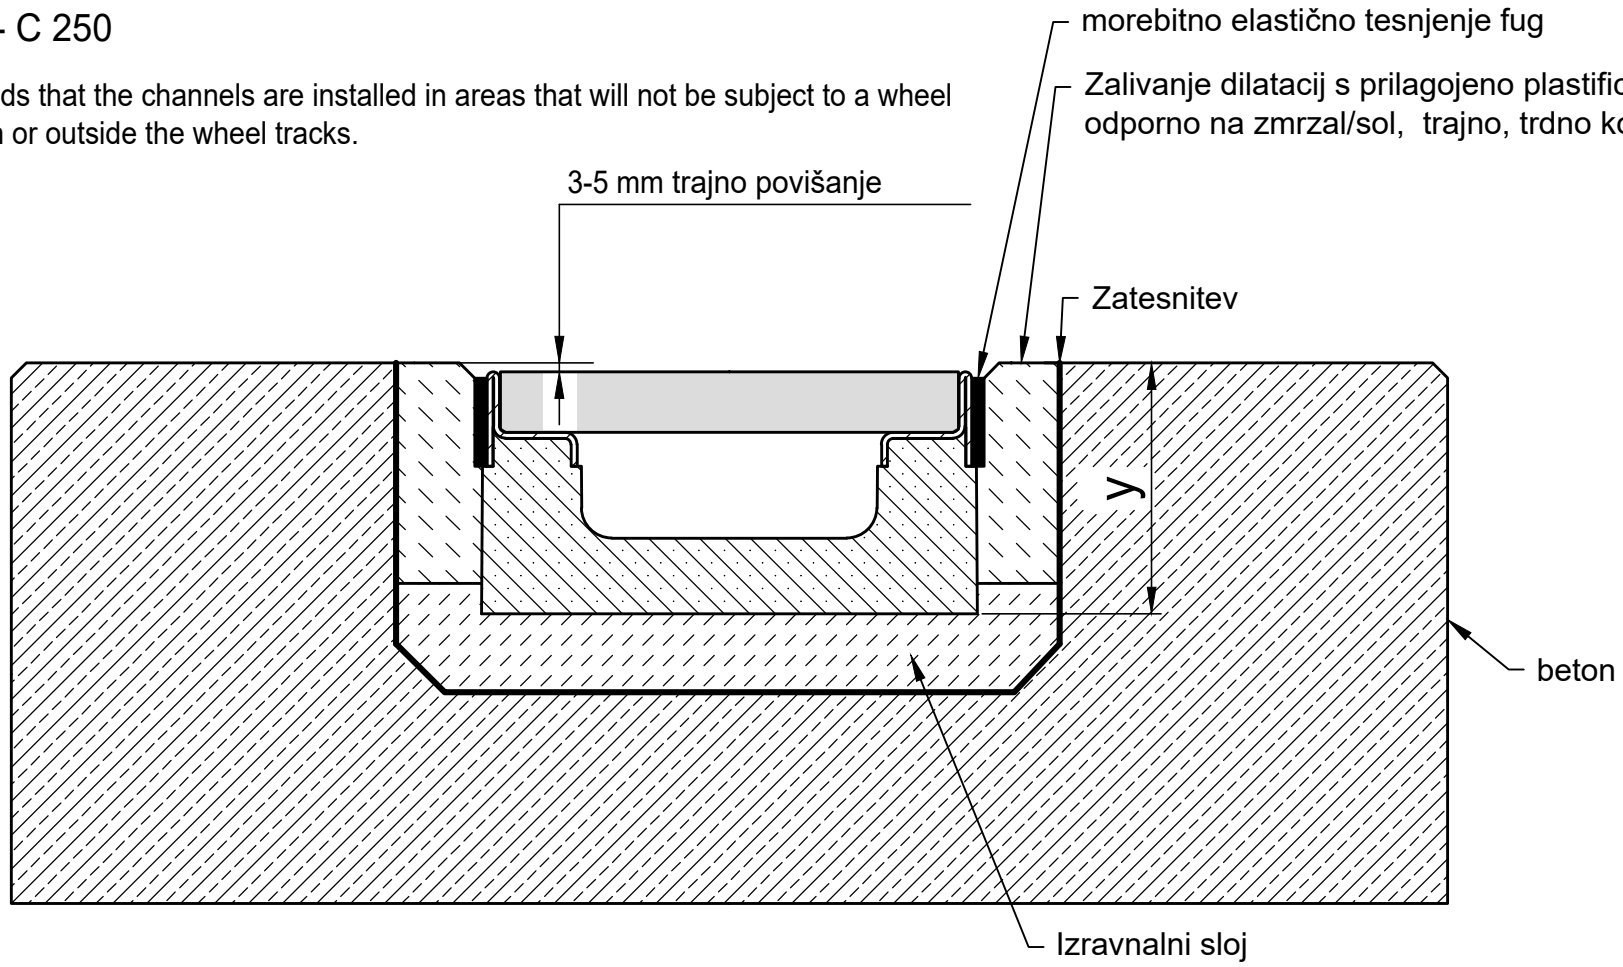

* y = višina kanala in dviga

razred obremenitve po EN 1433 / DIN 19580		A 15	B 125	C 250	D 400**	E 600**	F 900**
temelj širina x / višina y / debelina z (v cm)							
EN 206-1 / DIN 1045-2	kvaliteta betona betonske stranske opore	C35/45 XD3,XF4,XM2	C35/45 XD3,XF4,XM2	C35/45 XD3,XF4,XM2			
Zahtevana kvaliteta betona je minimalna.	brez nevarnosti zmrzali za temelj	C25/30 X0	C25/30 X0	C25/30 X0			
	z nevarnostjo zmrzali za temelj	C25/30 XF3	C25/30 XF3	C25/30 XF3			

Veljavno za naslednje odvodne sisteme:

FASERFIX KS 100, 150, 200 plitva

Naši primeri/nasveti vgradnje so redno prilagojeni stanju tehnike. Z novo objavo stari izgubijo svojo veljavnost. Prosimo, da pred načrtovanjem in vgradnjo preverite sedanje stanje na spletni strani www.hauraton.com. Pri gradnji v nadstropjih je potrebno vgraditi tesnilno folijo pod telo kanalete.

Podrobnosti namestitve so preizkušeni detajli, ki jih predlaga HAURATON. Za izvedbo in končne podrobnosti je odgovoren oblikovalec. Upoštevati je treba posebne terenske pogoje.

stanje: 06.07.2022

Veljajo naša splošna vgradna navodila.

Format DIN A4

merilo 1:2,5

0000023704_SLOVENIAN.dwg 12

EBBw

FF-Flach-KS-100 Typ 80 Rinnenunterteil Einbaubeispiel Klasse C 250 in Beton

hauraton
Zbiljska cesta 4
1215 Medvode
Tel. +386 (0) 1 3617 833
info-si@hauraton.com