
primer vgradnje:
tlakovci razred D 400 - E 600

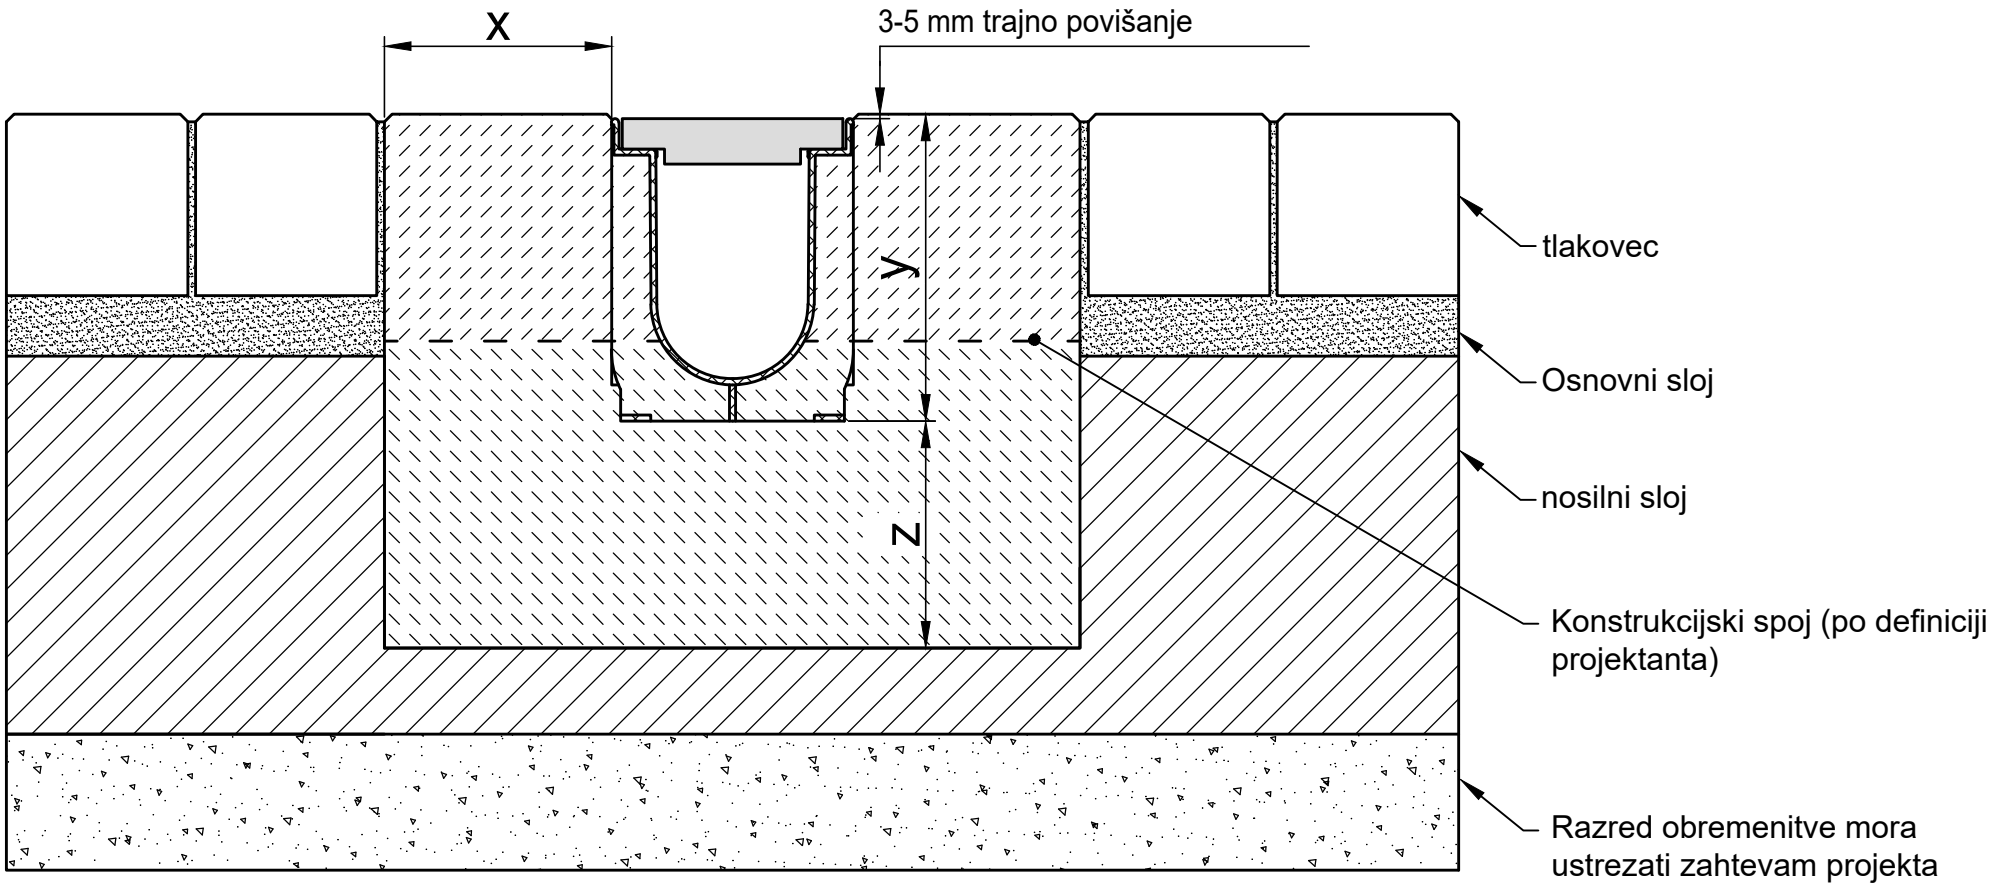

* y = višina kanala in dviga

razred obremenitve po EN 1433 / DIN 19580		A 15	B 125	C 250	D 400**	E 600**	F 900**
temelj širina x / višina y / debelina z (v cm)					15 / * / 15	15 / * / 20	
EN 206-1 / DIN 1045-2	kvaliteta betona betonske stranske opore				C30/37 XF4,XM1	C30/37 XF4,XM1	
Zahtevana kvaliteta betona je minimalna.	brez nevarnosti zmrzali za temelj				C25/30 X0	C25/30 X0	
	z nevarnostjo zmrzali za temelj				C25/30 XF3	C25/30 XF3	

Veljavno za naslednje odvodne sisteme:

RECYFIX NC 100, 150, 200, 300

Naši primeri/nasveti vgradnje so redno prilagojeni stanju tehnike. Z novo objavo stari izgubijo svojo veljavnost. Prosimo, da pred načrtovanjem in vgradnjo preverite sedanje stanje na spletni strani www.hauraton.com. Pri gradnji v nadstropjih je potrebno vgraditi tesnilno folijo pod telo kanalete.

Podrobnosti namestitve so preizkušeni detajli, ki jih predlaga HAURATON. Za izvedbo in končne podrobnosti je odgovoren oblikovalec. Upoštevati je treba posebne terenske pogoje.

** Montaža odvodnih sistemov z visokimi dinamičnimi obremenitvami (npr. letališča, hitre ceste in območja manevriranja avtobusov, tovornjakov, viličarjev itd.) v EN 1433 ni dovolj upoštevana. Za takšne aplikacije se obrnite na nas za pravo rešitev, specifično za vsak projekt posebej.

stanje: 17.04.2023

Veljajo naša splošna vgradna navodila.

Format DIN A4

merilo 1:5

0000051143_SLOVENIAN.dwg 12

EBBw

RF-NC-100 Typ 010 Rinnenunterteil Einbaubeispiel Klasse D 400 in Pflaster

hauraton
Zbiljska cesta 4
1215 Medvode
Tel. +386 (0) 1 3617 833
info-si@hauraton.com