
primer vgradnje:
asfalt razred A 15 - B 125

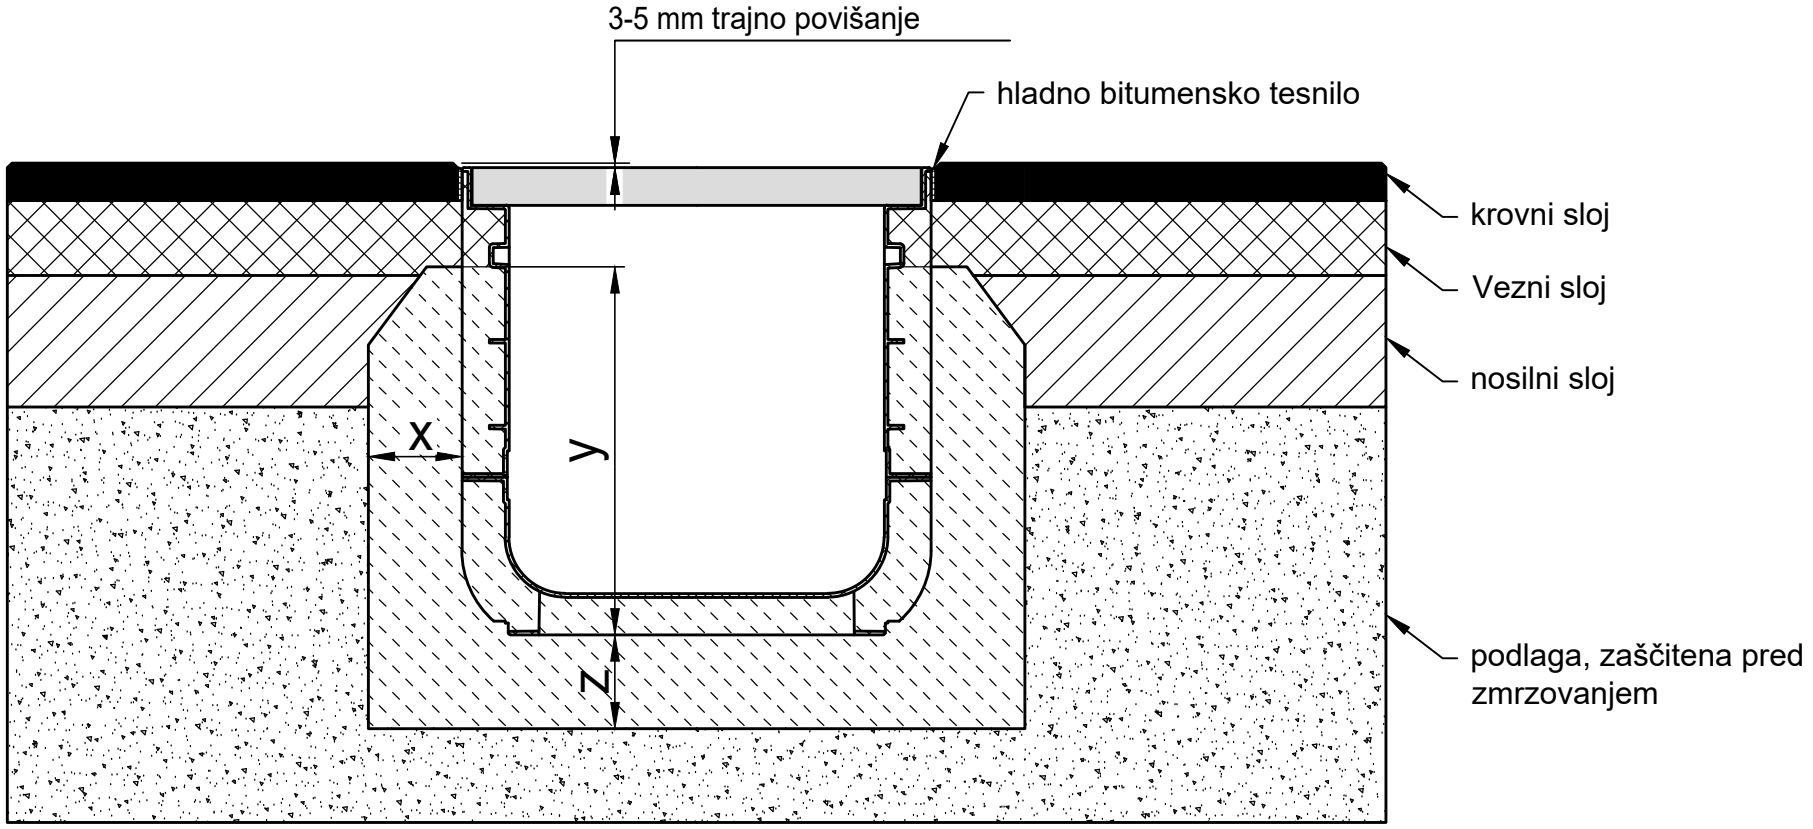


* y = višina kanalete - min. 10 cm

| razred obremenitve po EN 1433 / DIN 19580 | | A 15 | B 125 | C 250 | D 400** | E 600 | F 900 |
|---|---|---|---|---|---|---|---|
| temelj širina x / debelina z / višina y (v cm) | | 10 / 10 / * | 10 / 10 / * | | | | |
| Zahtevana kvaliteta betona je minimalna. | | | | | | | |
| EN 206-1 / DIN 1045-2 | brez nevarnosti zmrzali za temelj | C 20/25 | C 20/25 | | | | |
| | z nevarnostjo zmrzali za temelj | C 30/37 XD 1 | C 30/37 XD 1 | | | | |

Veljavno za naslednje odvodne sisteme:

**RECYFIX NC 400**

Naši primeri/nasveti vgradnje so redno prilagojeni stanju tehnike. Z novo objavo stari izgubijo svojo veljavnost. Prosimo, da pred načrtovanjem in vgradnjo preverite sedanje stanje na spletni strani www.hauraton.com. Pri gradnji v nadstropjih je potrebno vgraditi tesnilno folijo pod telo kanalete.

stanje: 29.10.2019

Veljajo naša splošna vgradna navodila.

Format DIN A4

merilo 1:8

hauraton
Zbiljska cesta 4
1215 Medvode
Tel. +386 (0) 1 3617 833
info@hauraton.si

0000059874.dwg EBBw

RF-MODUL-SNC-400 Typ 010 Rinnenunterteil Einbaubeispiel Klasse B 125 in Asphalt

** Ni za uporabo na stalno frekventnih površinah cestišč s hitrim prometom ali avtocestah