
primer vgradnje:
tlakovci razred A 15
povozno za osebna vozila**

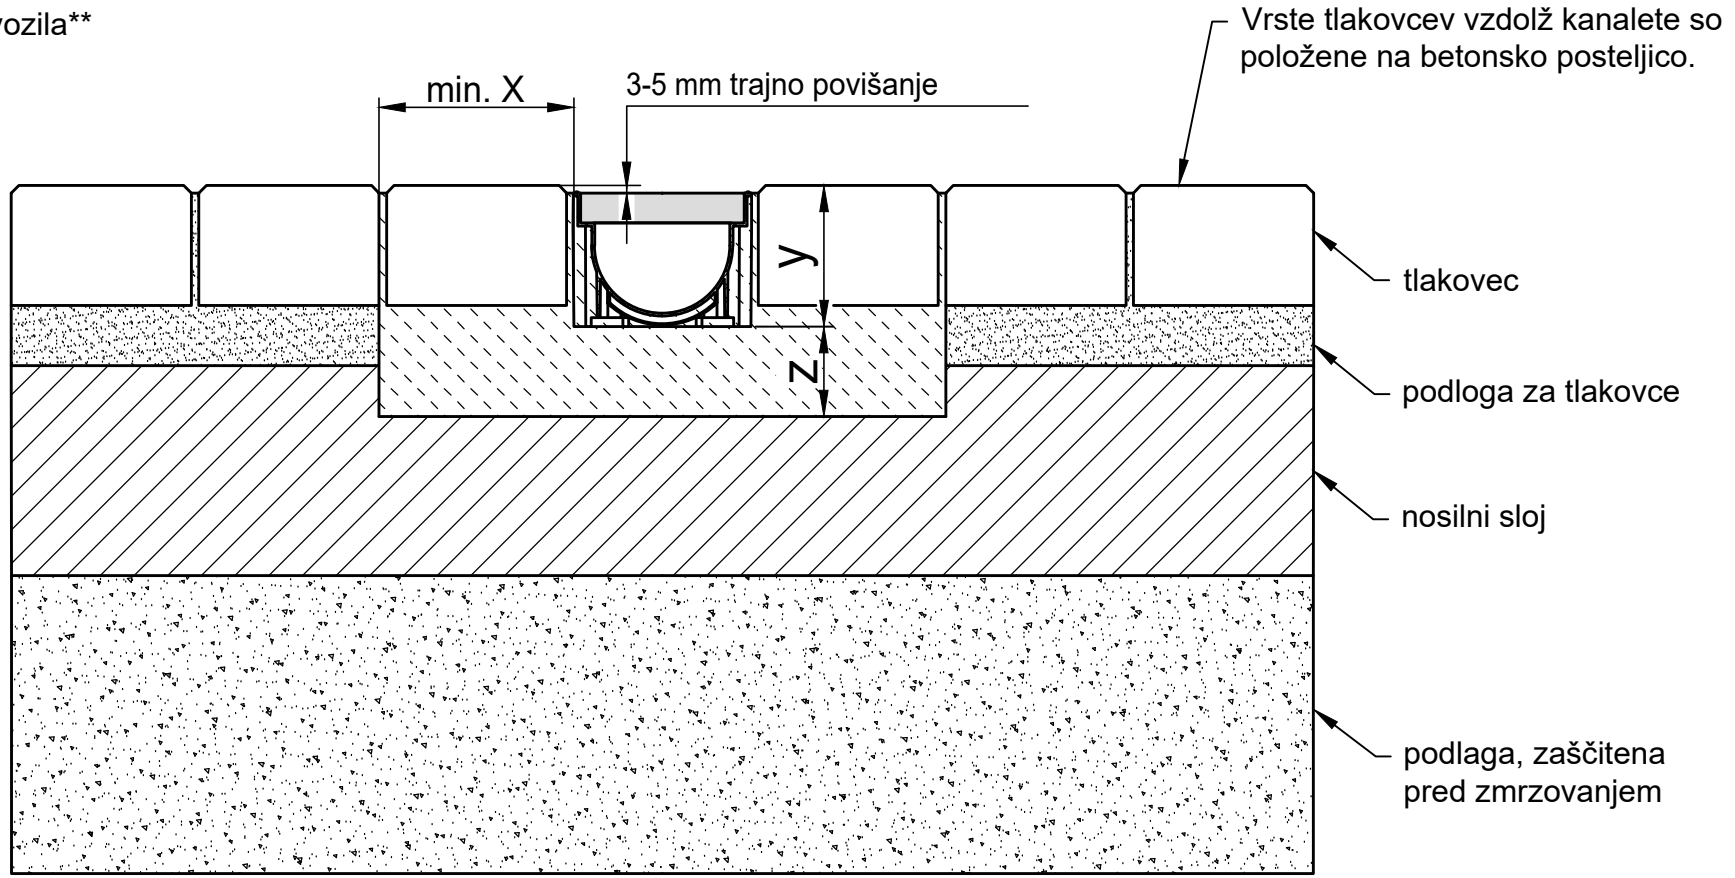

* y = višina kanala in dviga

razred obremenitve po EN 1433 / DIN 19580		A 15	B 125	C 250	D 400**	E 600	F 900
temelj širina x / debelina z / višina y (v cm)		10 / 6 / *					
Zahtevana kvaliteta betona je minimalna.							
EN 206-1 / DIN 1045-2	brez nevarnosti zmrzali za temelj	C 20/25					
	z nevarnostjo zmrzali za temelj	C 30/37 XD 1					

Veljavno za naslednje odvodne sisteme:

TOP X

Naši primeri/nasveti vgradnje so redno prilagojeni stanju tehnike. Z novo objavo stari izgubijo svojo veljavnost. Prosimo, da pred načrtovanjem in vgradnjo preverite sedanje stanje na spletni strani www.hauraton.com. Pri gradnji v nadstropjih je potrebno vgraditi tesnilno folijo pod telo kanalete.

** Ni za uporabo na stalno frekventnih površinah cestišč s hitrim prometom ali avtocestah

stanje: 25.10.2018

Veljajo naša splošna vgradna navodila.

Format DIN A4

merilo 1:5

0000079255.dwg EBBw

RF-TOP X Rinnenunterteil, schwarz, Einbaubeispiel Klasse A 15 PKW befahrbar in Pflaster

hauraton
Zbiljska cesta 4
1215 Medvode
Tel. +386 (0) 1 3617 833
info@hauraton.si