
primer vgradnje:
beton razred C 250 - D 400

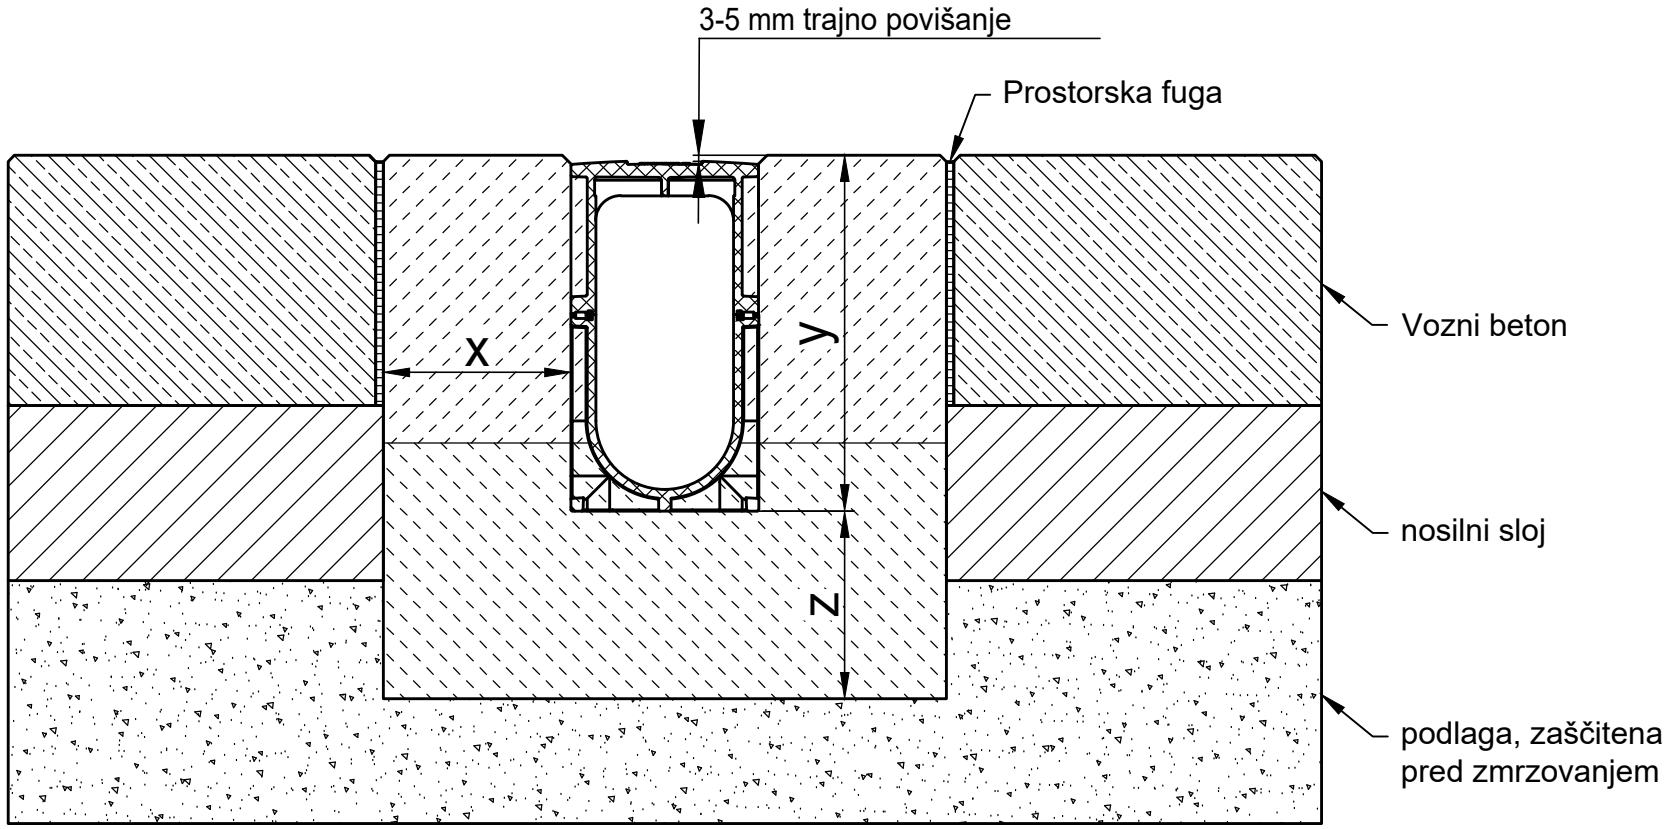

* y = višina kanala in dviga

razred obremenitve po EN 1433 / DIN 19580		A 15	B 125	C 250	D 400**	E 600	F 900
temelj širina x / debelina z / višina y (v cm)				10 / 15 / *	15 / 15 / *		
Zahtevana kvaliteta betona je minimalna.							
EN 206-1 / DIN 1045-2	kvaliteta betona betonske stranske opore			C 30/37 XF 4	C 30/37 XF 4		
	z nevarnostjo zmrzali za temelj			C 30/37 XD 1	C 30/37 XD 1		

Veljavno za naslednje odvodne sisteme:

RECYFIX MONOTEC 100, 200

Naši primeri/nasveti vgradnje so redno prilagojeni stanju tehnike. Z novo objavo stari izgubijo svojo veljavnost. Prosimo, da pred načrtovanjem in vgradnjo preverite sedanje stanje na spletni strani www.hauraton.com. Pri gradnji v nadstropjih je potrebno vgraditi tesnilno folijo pod telo kanalete.

** Ni za uporabo na stalno frekventnih površinah cestišč s hitrim prometom ali avtocestah

stanje: 30.10.2018

Veljajo naša splošna vgradna navodila.

Format DIN A4

merilo 1:6

0000065464.dwg EBBw

RF-Mono-Rinne 100 H280 Einbaubeispiel Klasse D 400 in Beton

hauraton
Zbiljska cesta 4
1215 Medvode
Tel. +386 (0) 1 3617 833
info@hauraton.si