
primer vgradnje:
beton razred A 15 - D 400

Dinamične potisne sile na tlakovcev/robnike smejo delovati preko močne povezave pri vgradnji na stransko oblogo kanalete.

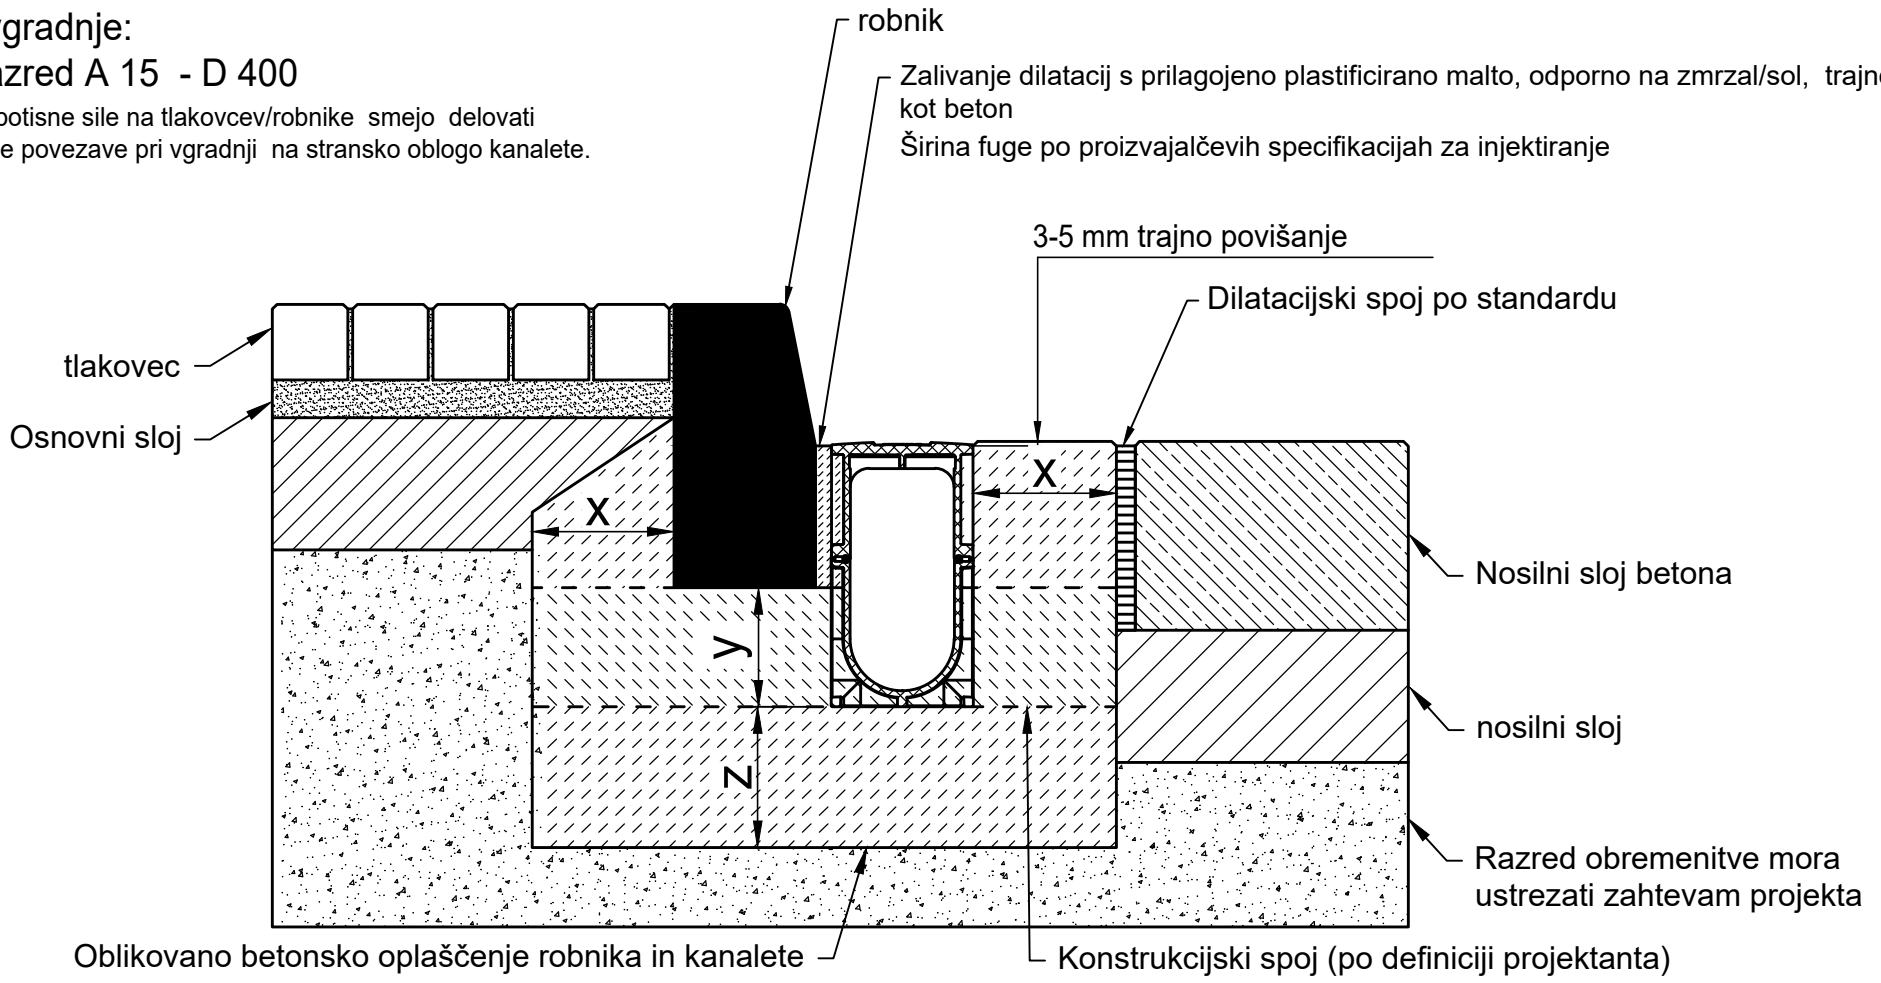

* y ≥ višina kanalete -15 cm

razred obremenitve po EN 1433 / DIN 19580		A 15	B 125	C 250	D 400**	E 600**	F 900**
temelj širina x / višina y / debelina z (v cm)		10 / * / 15	10 / * / 15	15 / * / 15	15 / * / 15		
EN 206-1 / DIN 1045-2	kvaliteta betona betonske stranske opore	C30/37 XF4,XM1	C30/37 XF4,XM1	C30/37 XF4,XM1	C30/37 XF4,XM1		
Zahtevana kvaliteta betona je minimalna.	brez nevarnosti zmrzali za temelj	C25/30 X0	C25/30 X0	C25/30 X0	C25/30 X0		
	z nevarnostjo zmrzali za temelj	C25/30 XF3	C25/30 XF3	C25/30 XF3	C25/30 XF3		

Veljavno za naslednje odvodne sisteme:

RECYFIX MONOTEC 100, 200

Naši primeri/nasveti vgradnje so redno prilagojeni stanju tehnike. Z novo objavo stari izgubijo svojo veljavnost. Prosimo, da pred načrtovanjem in vgradnjo preverite sedanje stanje na spletni strani www.hauraton.com. Pri gradnji v nadstropjih je potrebno vgraditi tesnilno folijo pod telo kanalete.

Podrobnosti namestitve so preizkušeni detajli, ki jih predlaga HAURATON. Za izvedbo in končne podrobnosti je odgovoren oblikovalec. Upoštevati je treba posebne terenske pogoje.

** Ni za uporabo na stalno frekventnih površinah cestišč s hitrim prometom ali avtocestah

stanje: 09.08.2021

Veljajo naša splošna vgradna navodila.

Format DIN A4

merilo 1:8

0000135526_SLOVENIAN.dwg 7

EBBw

RF-Mono-Rinne 100 H280 Einbaubeispiel Klasse D 400 in Beton mit Hochbord

hauraton
Zbiljska cesta 4
1215 Medvode
Tel. +386 (0) 1 3617 833
info-si@hauraton.com