
primer vgradnje:
asfalt razred E 600 - F 900

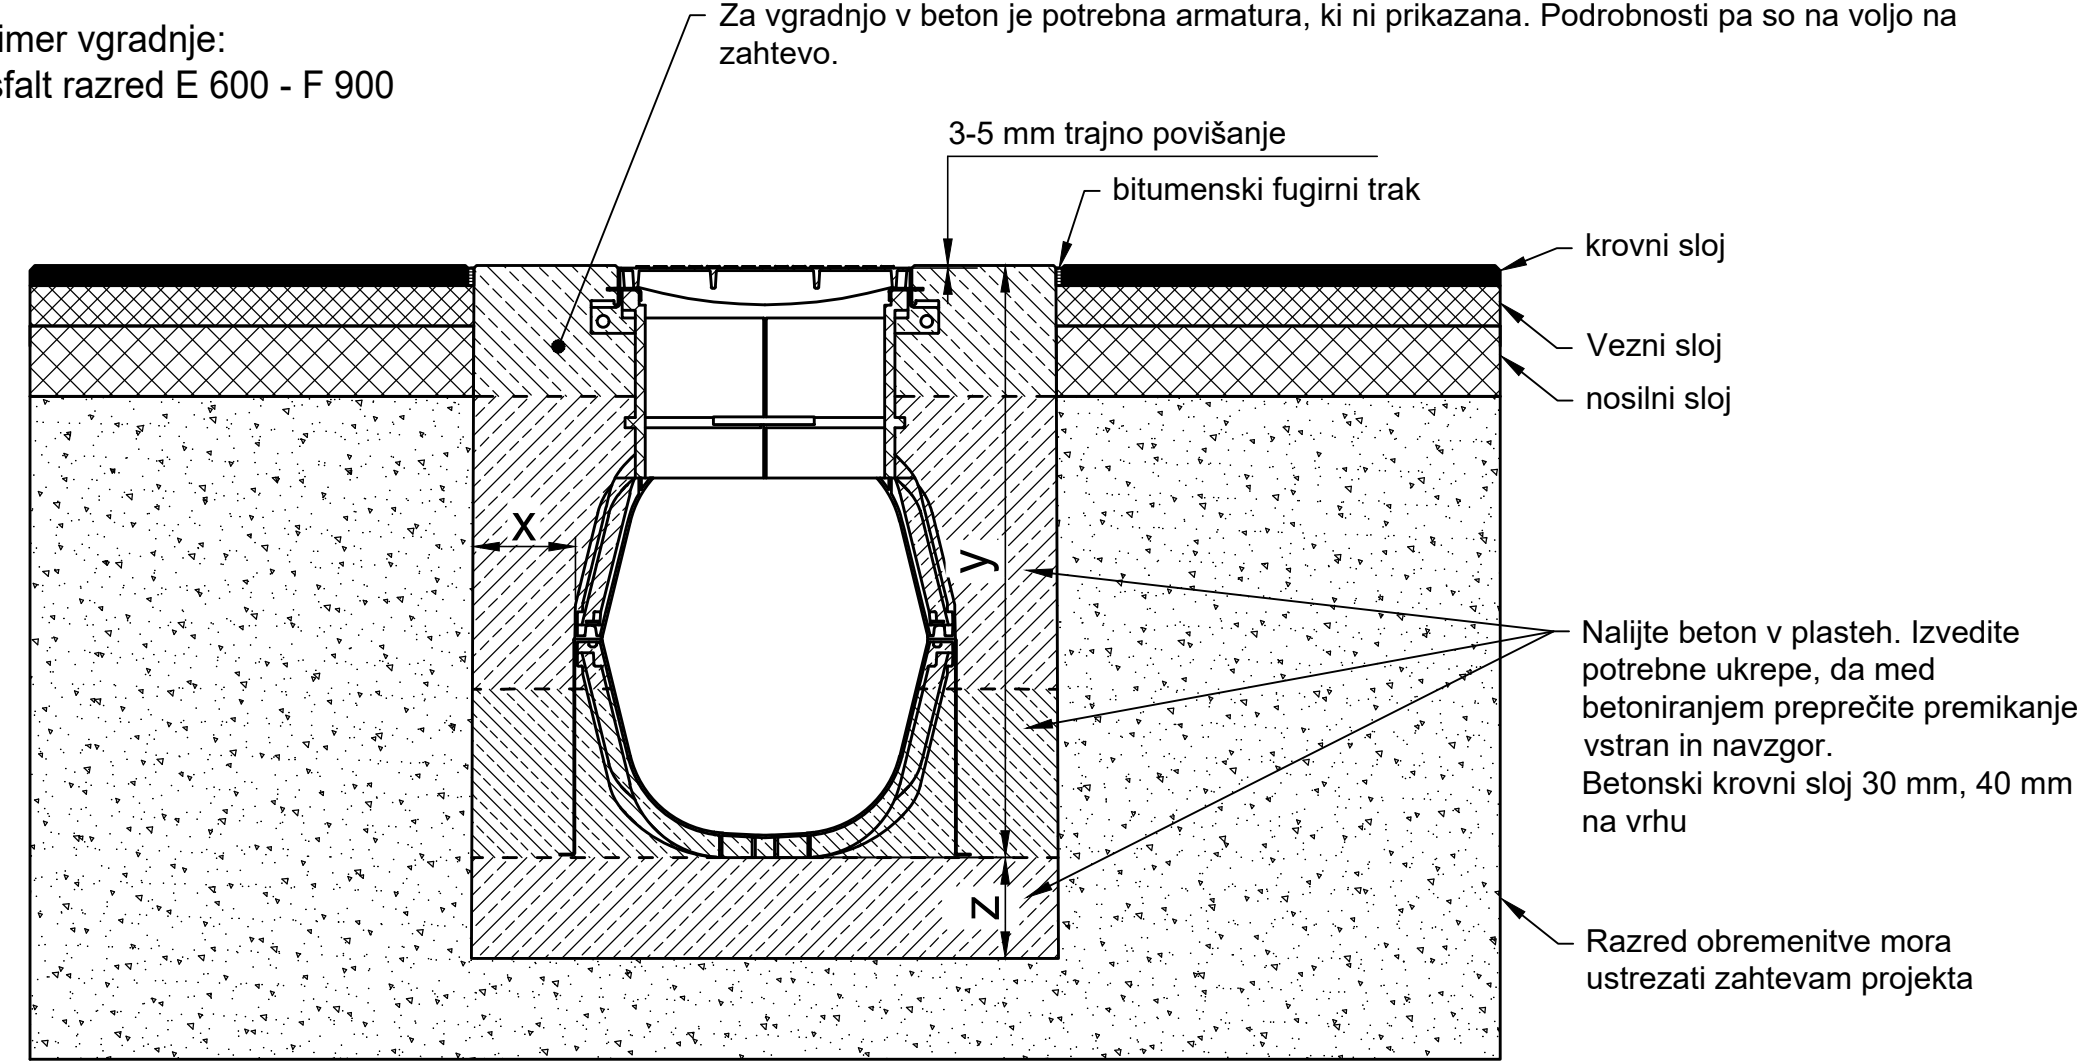

* y = višina elemènti in dviga

Armatura, glej risbo armature 0000122643

razred obremenitve po EN 1433 / DIN 19580		A 15	B 125	C 250	D 400**	E 600**	F 900**
temelj širina x / višina y / debelina z (v cm)						20 / * / 20	20 / * / 20
EN 206-1 / DIN 1045-2	kvaliteta betona betonske stranske opore					C35/45 XD3,XF4,XM2	C35/45 XD3,XF4,XM2
Zahtevana kvaliteta betona je minimalna.	brez nevarnosti zmrzali za temelj					C35/45 XD3,XF4,XM2	C35/45 XD3,XF4,XM2
	z nevarnostjo zmrzali za temelj					C35/45 XD3,XF4,XM2	C35/45 XD3,XF4,XM2

Veljavno za naslednje odvodne sisteme:

RECYFIX HICAP 10300 Access Element

Naši primeri/nasveti vgradnje so redno prilagojeni stanju tehnike. Z novo objavo stari izgubijo svojo veljavnost. Prosimo, da pred načrtovanjem in vgradnjo preverite sedanje stanje na spletni strani www.hauraton.com. Pri gradnji v nadstropjih je potrebno vgraditi tesnilno folijo pod telo kanalete.

Podrobnosti namestitve so preizkušeni detajli, ki jih predlaga HAURATON. Za izvedbo in končne podrobnosti je odgovoren oblikovalec. Upoštevati je treba posebne terenske pogoje.

** Montaža odvodnih sistemov z visokimi dinamičnimi obremenitvami (npr. letališča, hitre ceste in območja manevriranja avtobusov, tovornjakov, viličarjev itd.) v EN 1433 ni dovolj upoštevana. Za takšne aplikacije se obrnite na nas za pravo rešitev, specifično za vsak projekt posebej.

stanje: 07.01.2022

Veljajo naša splošna vgradna navodila.

Format DIN A4

merilo 1:15

0000104755_SLOVENIAN.dwg 14 EBBw

RF-HICAP-10300 Typ 860 mit Revi Aufsatz H300 Einbaubeispiel Klasse E 600 in Asphalt

hauraton
Zbiljska cesta 4
1215 Medvode
Tel. +386 (0) 1 3617 833
info-si@hauraton.com