
Primer vgradnje:
v tekaški stezi / lovilec mivke raz. obr. A 15

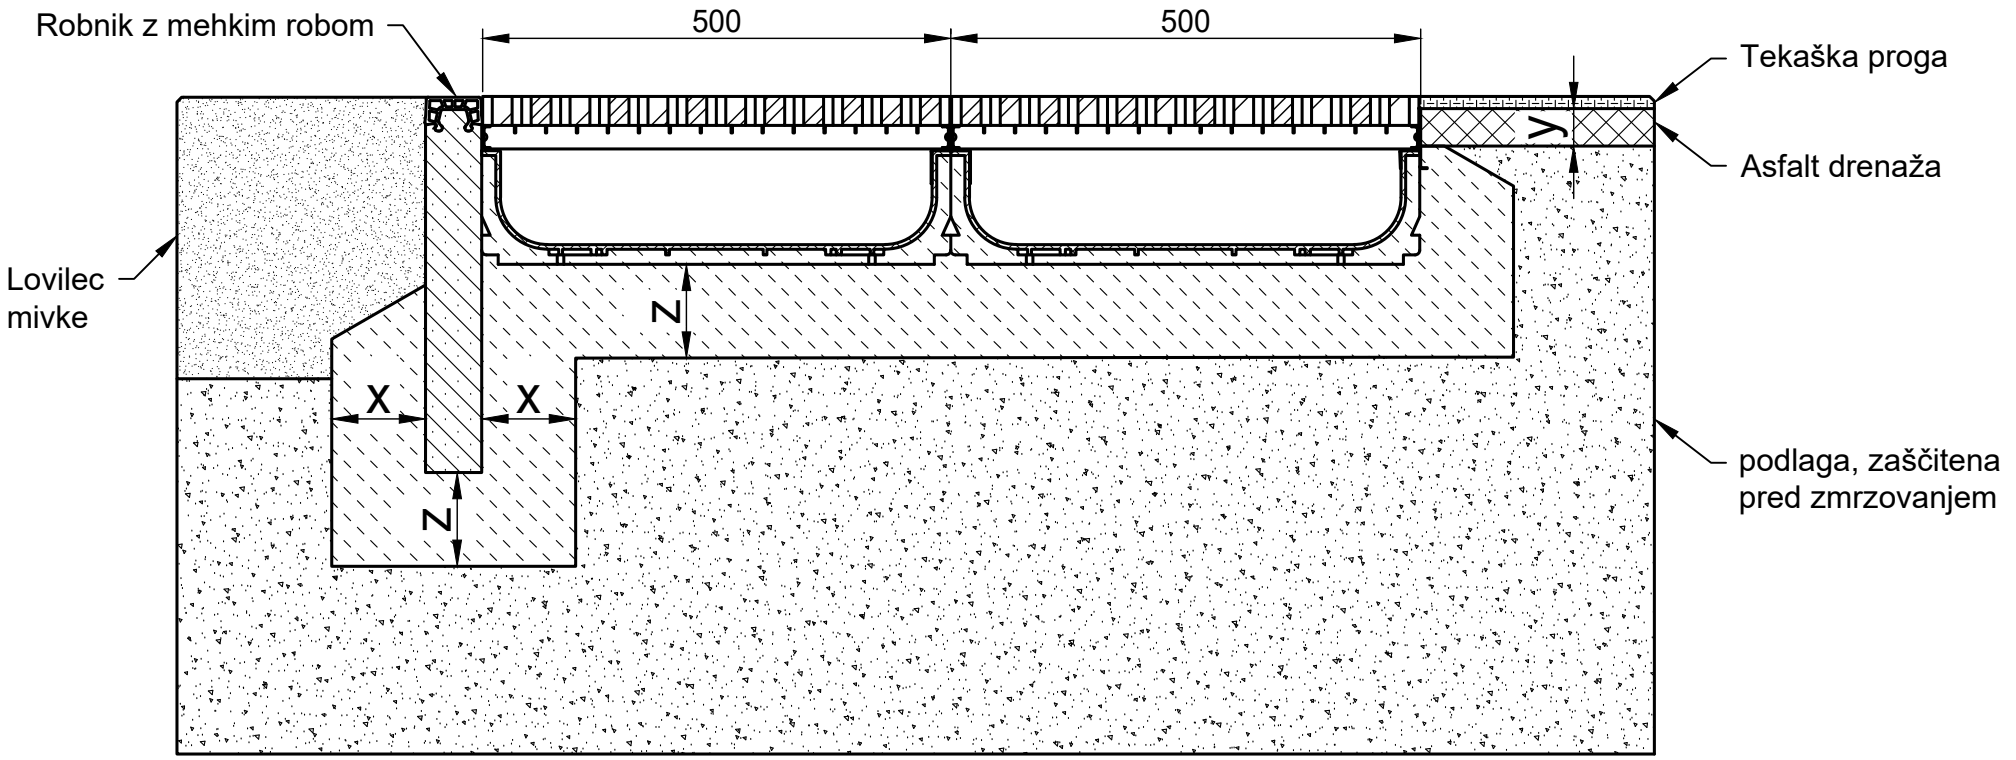

razred obremenitve po EN 1433 / DIN 19580		A 15	B 125	C 250	D 400**	E 600	F 900
temelj širina x / višina y / debelina z (v cm)		10 / ca. 5 / 10					
Zahtevana kvaliteta betona je minimalna.							
EN 206-1 / DIN 1045-2	brez nevarnosti zmrzali za temelj	C25/30 X0					
	z nevarnostjo zmrzali za temelj	C25/30 XF3					

Veljavno za naslednje odvodne sisteme:

SPORTFIX Mehki robniki
SPORTIFX Lovilec mivke

Naši primeri/nasveti vgradnje so redno prilagojeni stanju tehnike. Z novo objavo stari izgubijo svojo veljavnost. Prosimo, da pred načrtovanjem in vgradnjo preverite sedanje stanje na spletni strani www.hauraton.com. Pri gradnji v nadstropjih je potrebno vgraditi tesnilno folijo pod telo kanalete.

** Ni za uporabo na stalno frekventnih površinah cestišč s hitrim prometom ali avtocestah

stanje: 16.09.2020

Veljajo naša splošna vgradna navodila.

Format DIN A4

merilo 1:8

hauraton
Zbiljska cesta 4
1215 Medvode
Tel. +386 (0) 1 3617 833
info@hauraton.si

0000059818.dwg EBBw

SF-460 Sandfangrinne 2x mit Zarge und Abdeckung mit Softrandstein Einbaubeispiel Klasse A 15 in Laufbelag / Sandgrube